

Kontakt:

+48 508 606 308

biuro@apartamenty-chrobrego.pl


www.apartamenty-chrobrego.pl

Nr mieszkania: **M 17**




Piętro: **3**

Zestawienie pomieszczeń:

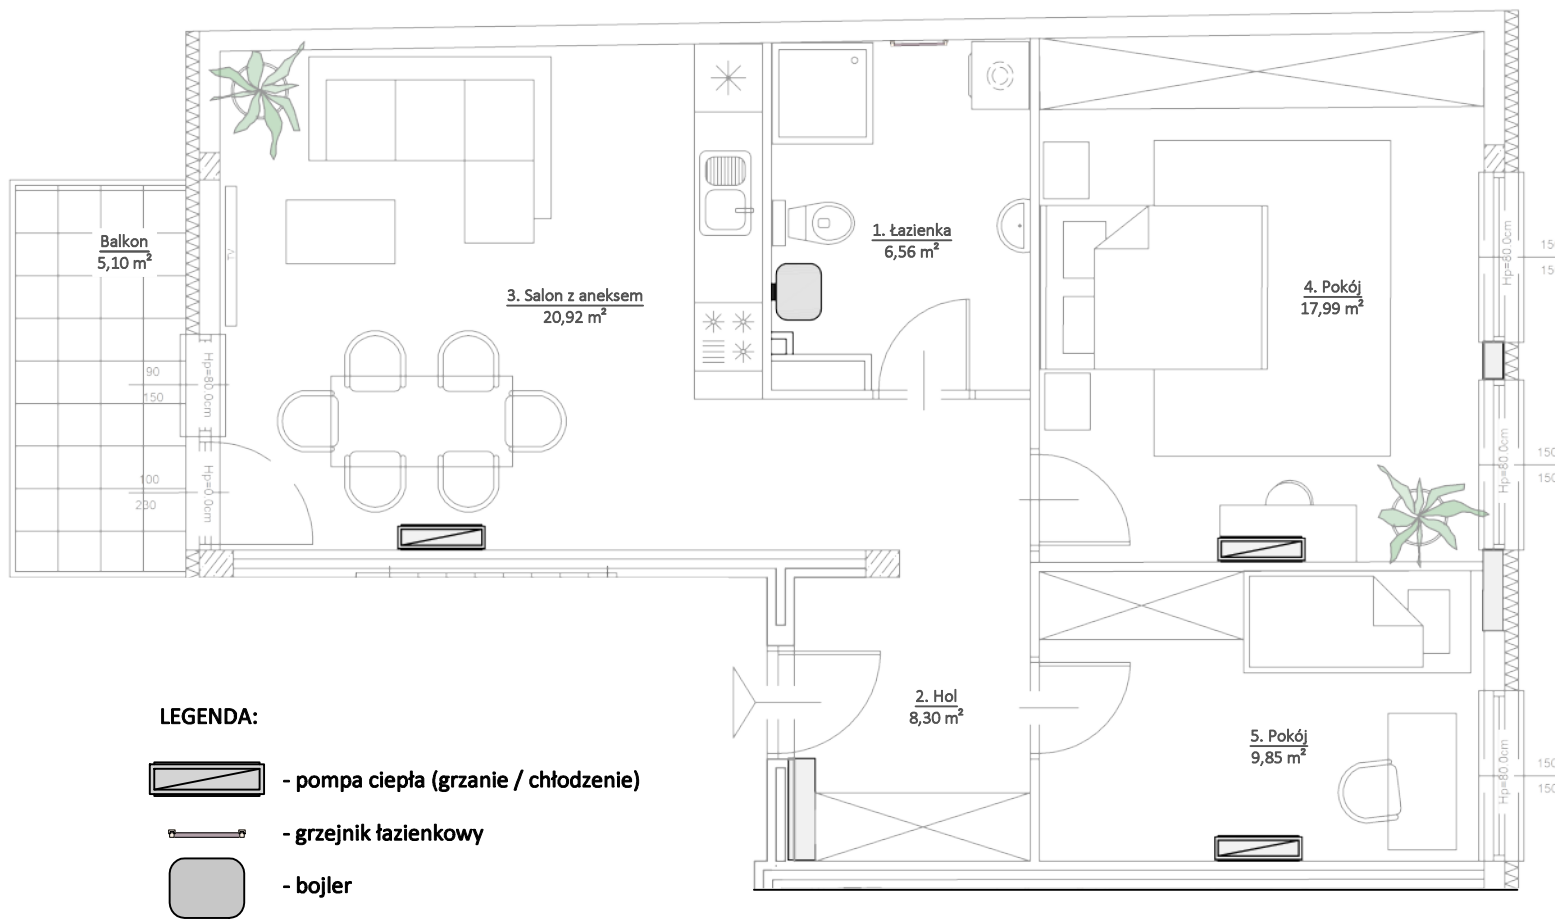1. łazienka	6,56 m ²
2. Hol	8,30 m ²
3. Salon z aneksem	20,92 m ²
4. Pokój	17,99 m ²
5. Pokój	9,85 m ²
Pow. użytkowa	63,62 m²
Balkon	5,10 m²




LEGENDA:

-  - pompa ciepła (grzanie / chłodzenie)
-  - grzejnik łazienkowy
-  - bojler



Skala:

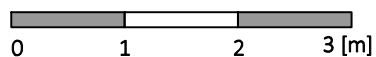


* Obmiar powierzchni lokalu zgodny z normą PN-ISO 9836:2022-07.

* Karta katalogowa nie jest przeznaczona do celów wykonawczych.

* W trakcie realizacji wymiary mogą nieznacznie ulec zmianie.

* Przedstawiona na rzucie aranżacja ma charakter przykładowy i nie stanowi wyposażenia nabywanego lokalu.

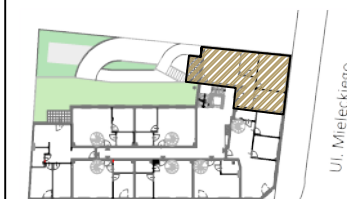

Ul. Chrobrego

