



Poziom 1

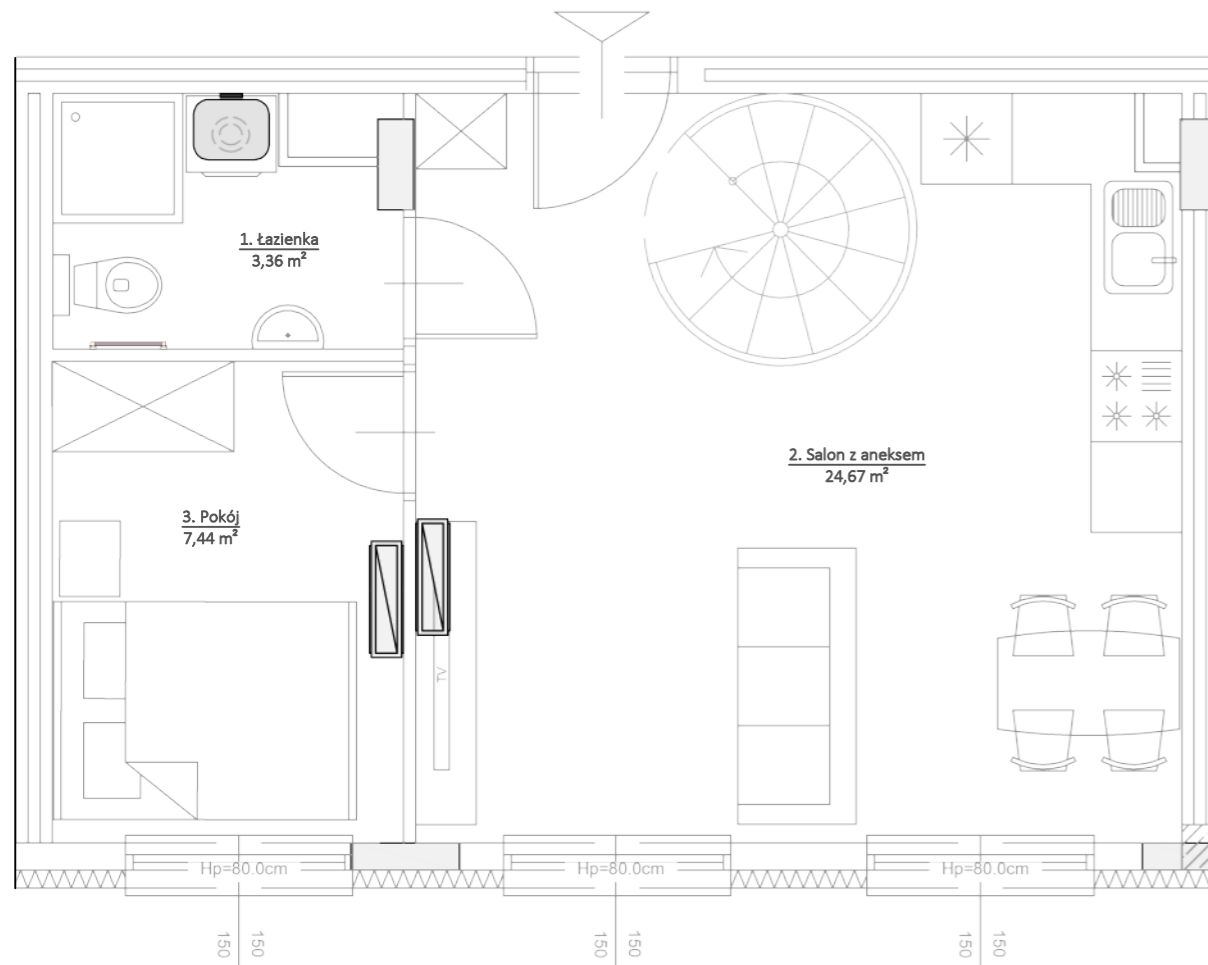

Poziom 2

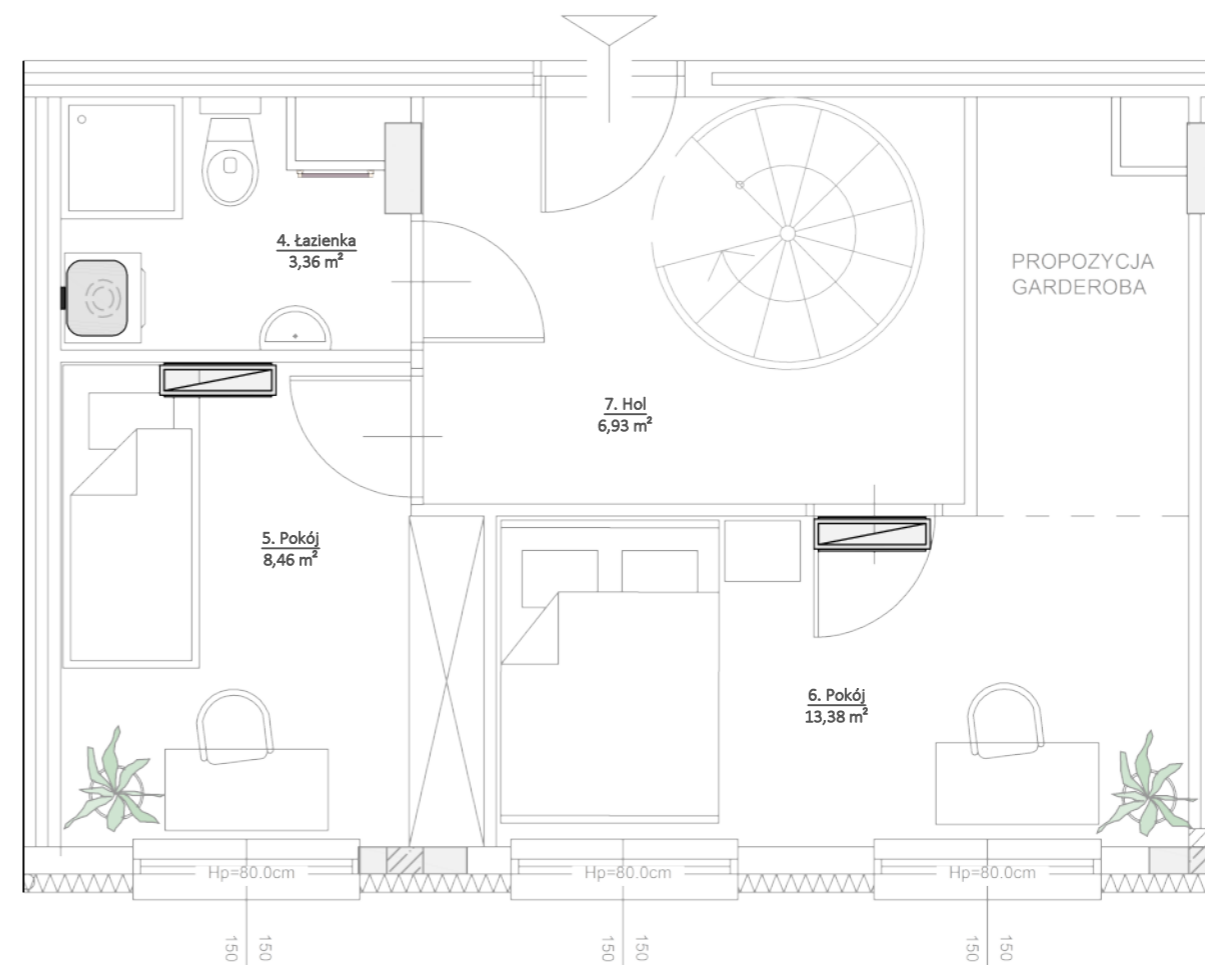

LEGENDA:

- pompa ciepła (grzanie / chłodzenie)
- grzejnik łazienkowy
- bojler



Skala 1:50



- * Obmiar powierzchni lokalu zgodny z normą PN-ISO 9836:2022-07.
- * Karta katalogowa nie jest przeznaczona do celów wykonawczych.
- * W trakcie realizacji wymiary mogą nieznacznie ulec zmianie.
- * Przedstawiona na rzucie aranżacja ma charakter przykładowy i nie stanowi wyposażenia nabywanego lokalu (w tym schody).

Kontakt:

+48 508 606 308

biuro@apartamenty-chrobrego.pl

www.apartamenty-chrobrego.pl

Mieszkanie dwupozimowe

Nr mieszkania: **M 20**

Piętro: **3 + 4** (poddasze)

Zestawienie pomieszczeń poziom 1:


1. łazienka	3,36 m ²
2. Salon z aneksem	24,67 m ²
3. Pokój	7,44 m ²
Pow. piętra łącznie	35,47 m²

Zestawienie pomieszczeń poziom 2:

4. łazienka	3,36 m ²
5. Pokój	8,46 m ²
6. Pokój	13,38 m ²
7. Hol	6,93 m ²
Pow. piętra łącznie	32,13 m²

Pow. użytkowa 67,60 m²

Schemat kondygnacji - 3 piętro

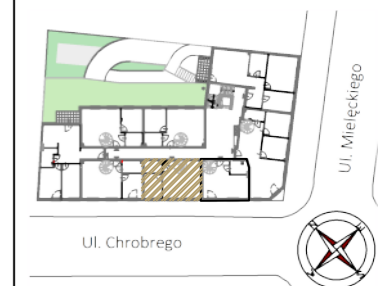

Schemat kondygnacji - 4 piętro

