
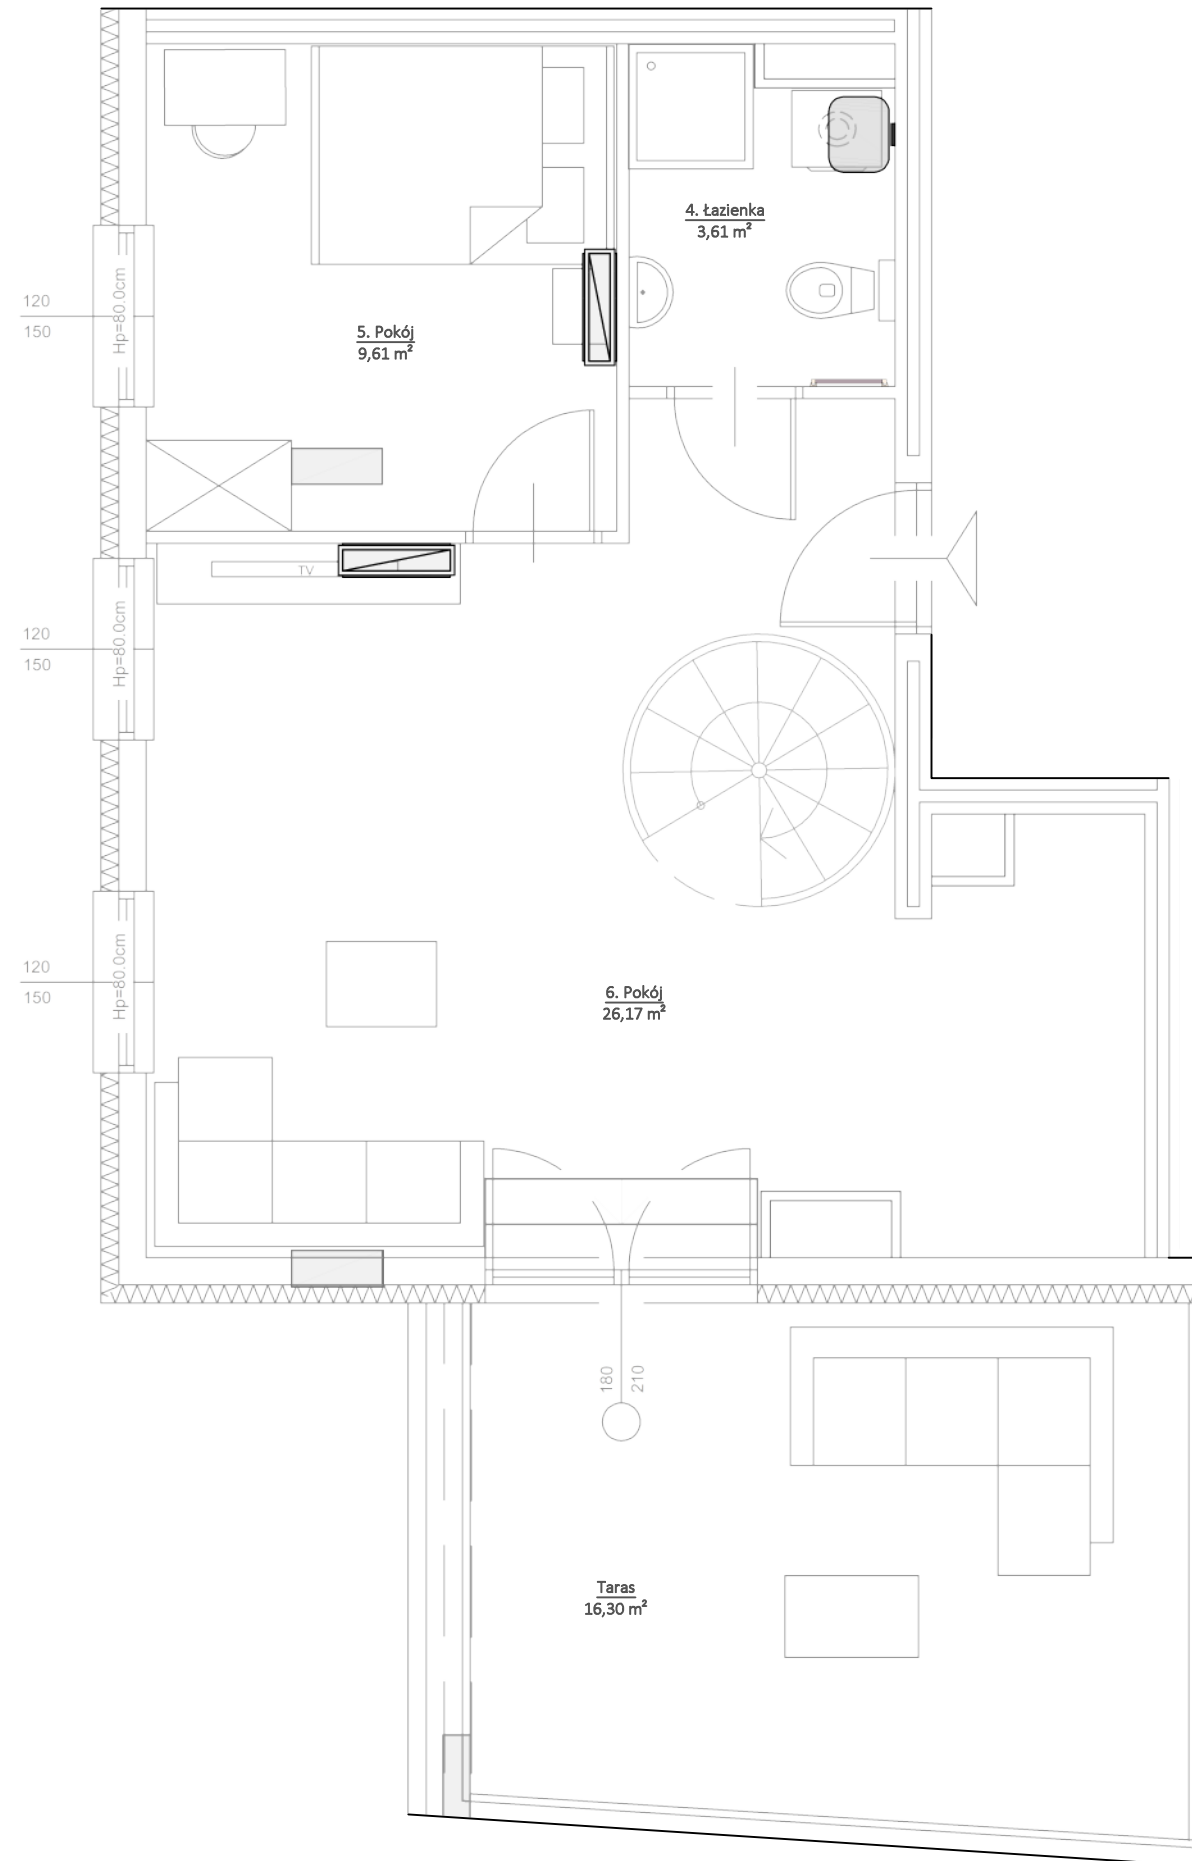


Poziom 1

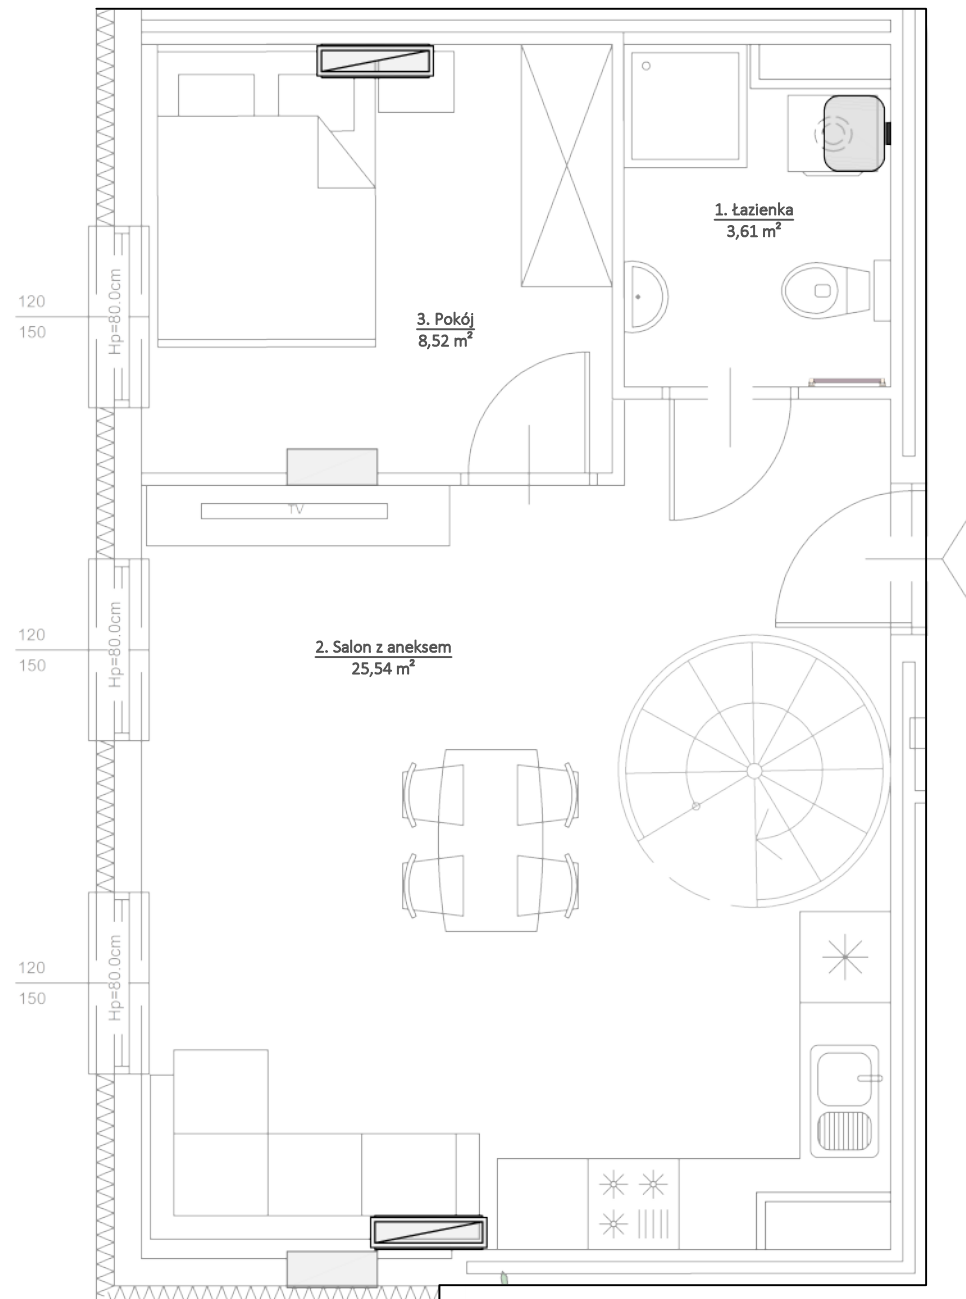

LEGENDA:


- pompa ciepła (grzanie / chłodzenie)

- grzejnik łazienkowy

- bojler



Skala 1:50

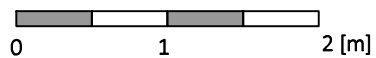

- * Obmiar powierzchni lokalu zgodny z normą PN-ISO 9836:2022-07.
- * Karta katalogowa nie jest przeznaczona do celów wykonawczych.
- * W trakcie realizacji wymiary mogą nieznacznie ulec zmianie.
- * Przedstawiona na rzucie aranżacja ma charakter przykładowy i nie stanowi wyposażenia nabywanego lokalu (w tym schody).

Kontakt:

+48 508 606 308

biuro@apartamenty-chrobrego.pl

www.apartamenty-chrobrego.pl

Mieszkanie dwupoziomowe

Nr mieszkania: **M 23**

Piętro: **3 + 4 (poddasze)**

Zestawienie pomieszczeń poziom 1:


1. łazienka	3,61 m ²
2. Salon z aneksem	25,54 m ²
3. Pokój	8,52 m ²
Pow. piętra łącznie	37,67 m²

Zestawienie pomieszczeń poziom 2:

4. łazienka	3,61 m ²
5. Pokój	9,61 m ²
6. Pokój	26,17 m ²
Pow. piętra łącznie	39,39 m²
Pow. użytkowa	77,06 m²

Taras 16,30 m²

Schemat kondygnacji - 3 piętro

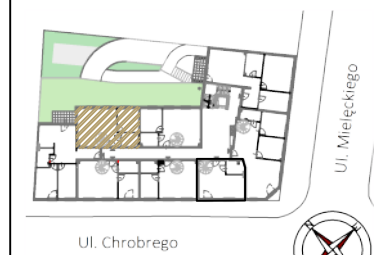

Schemat kondygnacji - 4 piętro

