



Poziom 1

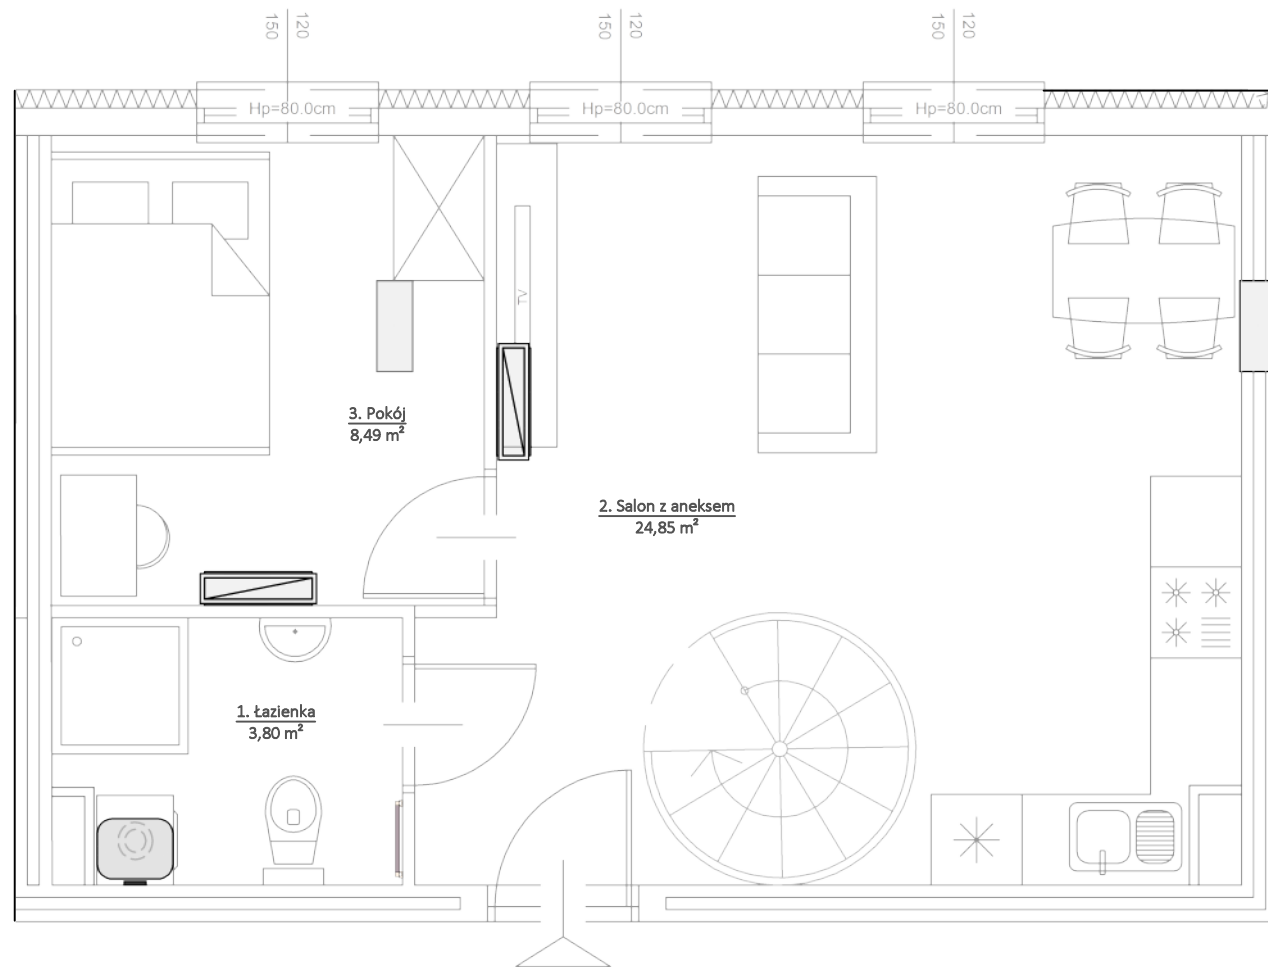

Poziom 2

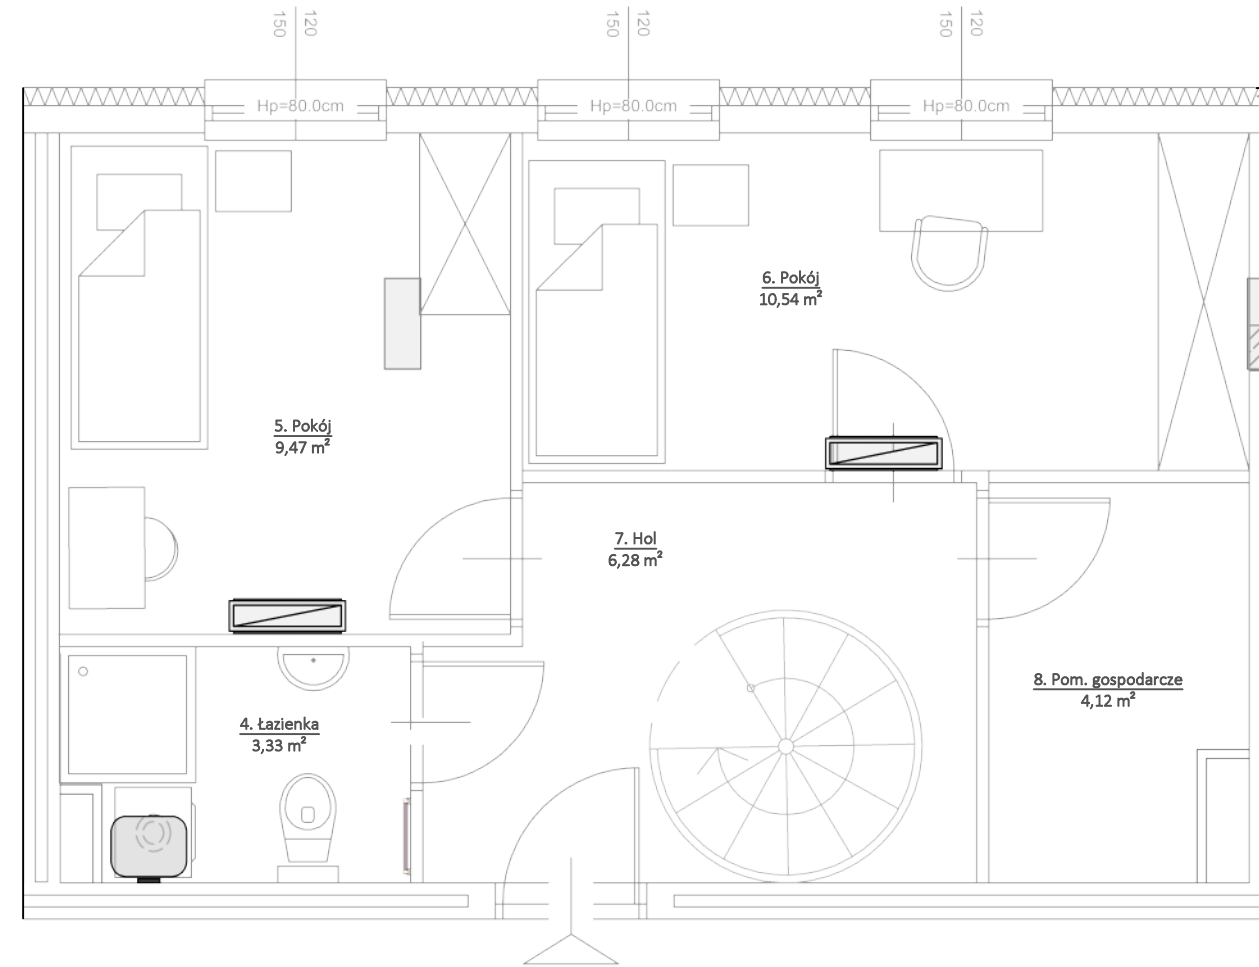

Kontakt:

+48 508 606 308

biuro@apartamenty-chrobrego.pl

www.apartamenty-chrobrego.pl

Mieszkanie dwupoziomowe

Nr mieszkania: **M 24**

Piętro: **3 + 4** (poddasze)

Zestawienie pomieszczeń poziom 1:

1. łazienka	3,80 m ²
2. Salon z aneksem	24,85 m ²
3. Pokój	8,49 m ²
Pow. piętra łącznie	37,14 m²

Zestawienie pomieszczeń poziom 2:

4. łazienka	3,33 m ²
5. Pokój	9,47 m ²
6. Pokój	10,54 m ²
7. Hol	6,28 m ²
8. Pom. gospodarcze	4,12 m ²
Pow. piętra łącznie	33,74 m²

Pow. użytkowa **70,88 m²**

Schemat kondygnacji - 3 piętro



Schemat kondygnacji - 4 piętro



LEGENDA:


- pompa ciepła (grzanie / chłodzenie)

- grzejnik łazienkowy

- bojler



Skala 1:50

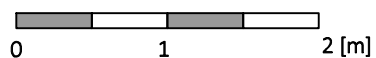

* Obmiar powierzchni lokalu zgodny z normą PN-ISO 9836:2022-07.

* Karta katalogowa nie jest przeznaczona do celów wykonawczych.

* W trakcie realizacji wymiary mogą nieznacznie ulec zmianie.

* Przedstawiona na rzucie aranżacja ma charakter przykładowy i nie stanowi wyposażenia nabywanego lokalu (w tym schody).