

Kontakt:

+48 508 606 308


biuro@apartamenty-chrobrego.pl

www.apartamenty-chrobrego.pl




Nr mieszkania: **M 3**
Piętro: **1**

Zestawienie pomieszczeń:
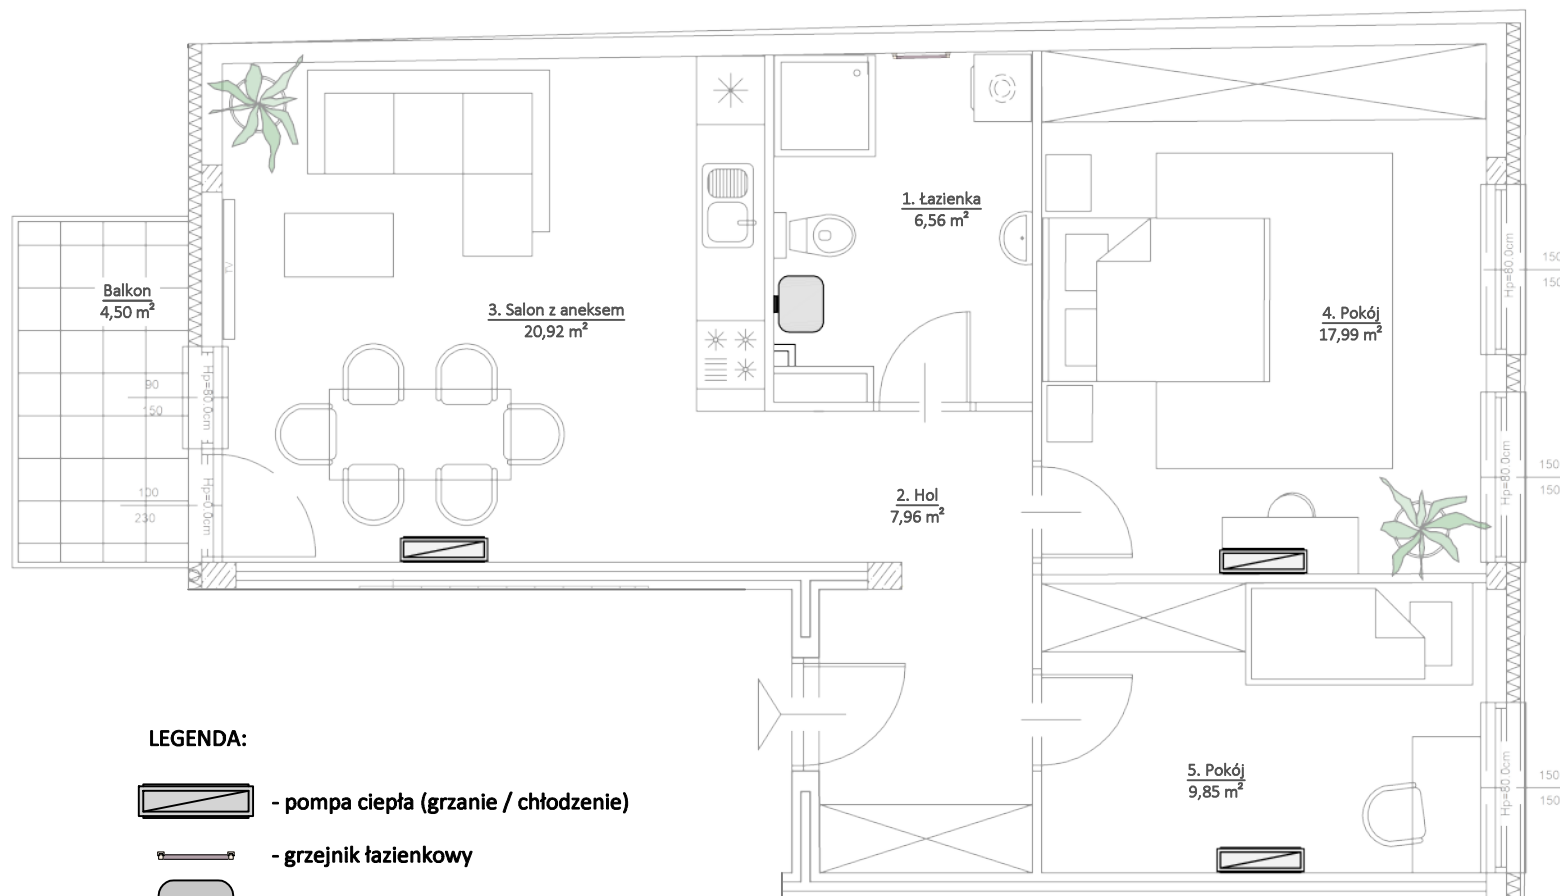
| | |
|----------------------|----------------------------|
| 1. łazienka | 6,56 m ² |
| 2. Hol | 7,96 m ² |
| 3. Salon z aneksem | 20,92 m ² |
| 4. Pokój | 17,99 m ² |
| 5. Pokój | 9,85 m ² |
| Pow. użytkowa | 63,28 m² |
| Balkon | 4,50 m² |




LEGENDA:

-  - pompa ciepła (grzanie / chłodzenie)
-  - grzejnik łazienkowy
-  - bojler



Skala:

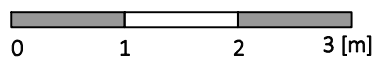


* Obmiar powierzchni lokalu zgodny z normą PN-ISO 9836:2022-07.

* Karta katalogowa nie jest przeznaczona do celów wykonawczych.

* W trakcie realizacji wymiary mogą nieznacznie ulec zmianie.

* Przedstawiona na rzucie aranżacja ma charakter przykładowy i nie stanowi wyposażenia nabywanego lokalu.

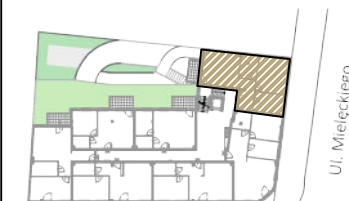

Ul. Chrobrego

